


Maßstab
1:1000

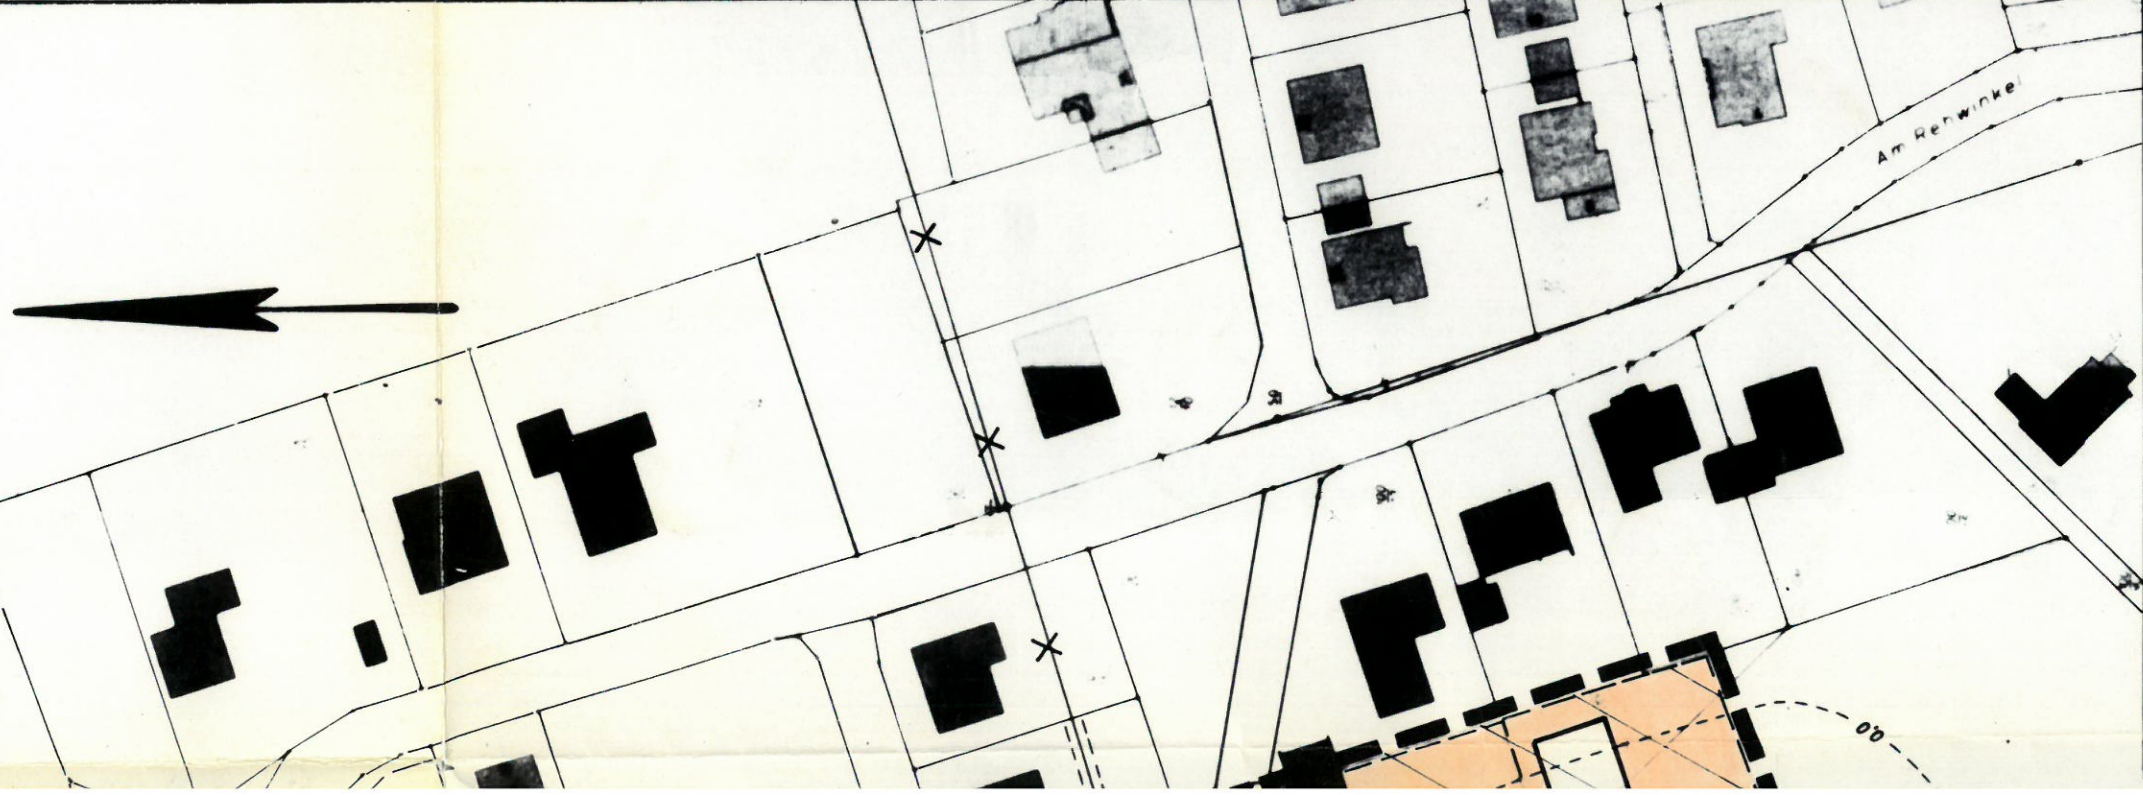

HINWEISE:
1. DER GELTUNGSBEREICH LIEGT IN DER ZONE III DES AMTLICH FESTGESETZTEN TRINKWASSERSCHUTZGEBIETES DES WASSERVERBANDES DER GEMEINDE FULDATAL


2. BEI FUNDEN VON BODENDENKMÄLERN IST DAS LANDESAMT FÜR DENKMALPFLEGE HESSEN IN MARBURG UNVERZÜGLICH ZU VERSTÄNDIGEN (ANZEIGEPFLICHT GEMÄß § 20 DSCHG).

RECHTSGRUNDLAGE

BAUGB-MAßNAHMENG § 2 (4) NR. 2 A VOM 22.04.1993
SATZUNG ZUR ERHEBUNG VON KOSTENERSTATTUNGSBETRÄGEN NACH § 8 A BNATSCHG BESCHLOSSEN AM 09.11.1994

LEGENDE

	GELTUNGSBEREICH
	HÖHENLINIE
	EMPFOHLENE PARZELLIERUNG
	REINES WOHNGEBIET
	BEBAUUNGSVORSCHLAG/FESTSETZUNG IM SATZUNGSTEXT
	GEMEINDESTRASSE
	FLÄCHE FÜR GEHÖLZANPFLANZUNGEN / BAUMGRUPPEN
	GRUNDNUTZUNG: GRÜNFLÄCHEN, PRIVAT
	NACHRICHTLICHE DARSTELLUNGEN
	SPIELSTRASSE
	PRIVATE ZUFahrTEN

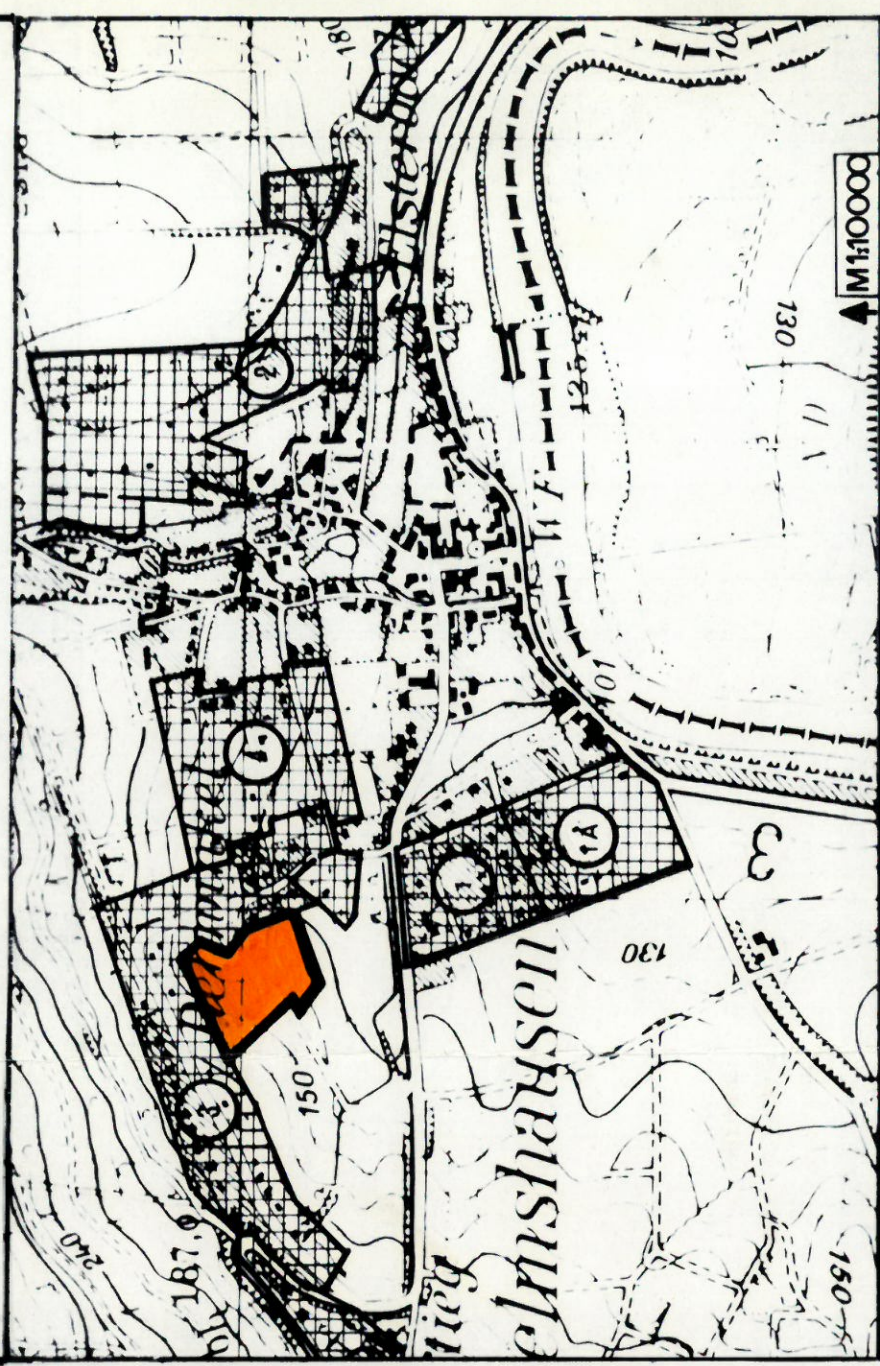

Lageplan zur Satzung
Gemeinde Fulda, OT Wilhelmshausen
nach § 4 Abs. 2a des Maßnahmengesetzes
zum Baugesetzbuch (BauGB)

BEARBEITET: 1.12.1994 C.Te. / P.

AMT FÜR PLANUNG UND DENKMALPFLEGE

Klose
DR. ING. KLOSE
AMTSLEITER

ÄNDERUNGEN

13.6.95 Schm.

MAßSTAB

1:1000